


KA_NP - Stan A13

Kat ulaza u stan	Tip stana	Oznaka stana	Sobnost stana	Broj prostorije	Naziv prostorije	P (m ²)	Koeficijent	P reducirano (m ²)
1	1,5S.1	A13	1,5S	A13.1	Ulaz	4,98	1	4,98
1	1,5S.1	A13	1,5S	A13.2	Kupaonica	4,59	1	4,59
1	1,5S.1	A13	1,5S	A13.3	Kuhinja	5,30	1	5,30
1	1,5S.1	A13	1,5S	A13.4	DB+BL	21,92	1	21,92
1	1,5S.1	A13	1,5S	A13.5	Dječja soba	8,19	1	8,19
1	1,5S.1	A13	1,5S	A13.6	Roditeljska soba	13,38	1	13,38
1	1,5S.1	A13	1,5S	A13.7	Loda	2,81	0,75	2,11
1	1,5S.1	A13	1,5S	A13.8	Loda	3,50	0,75	2,63
A13						64,67		63,10

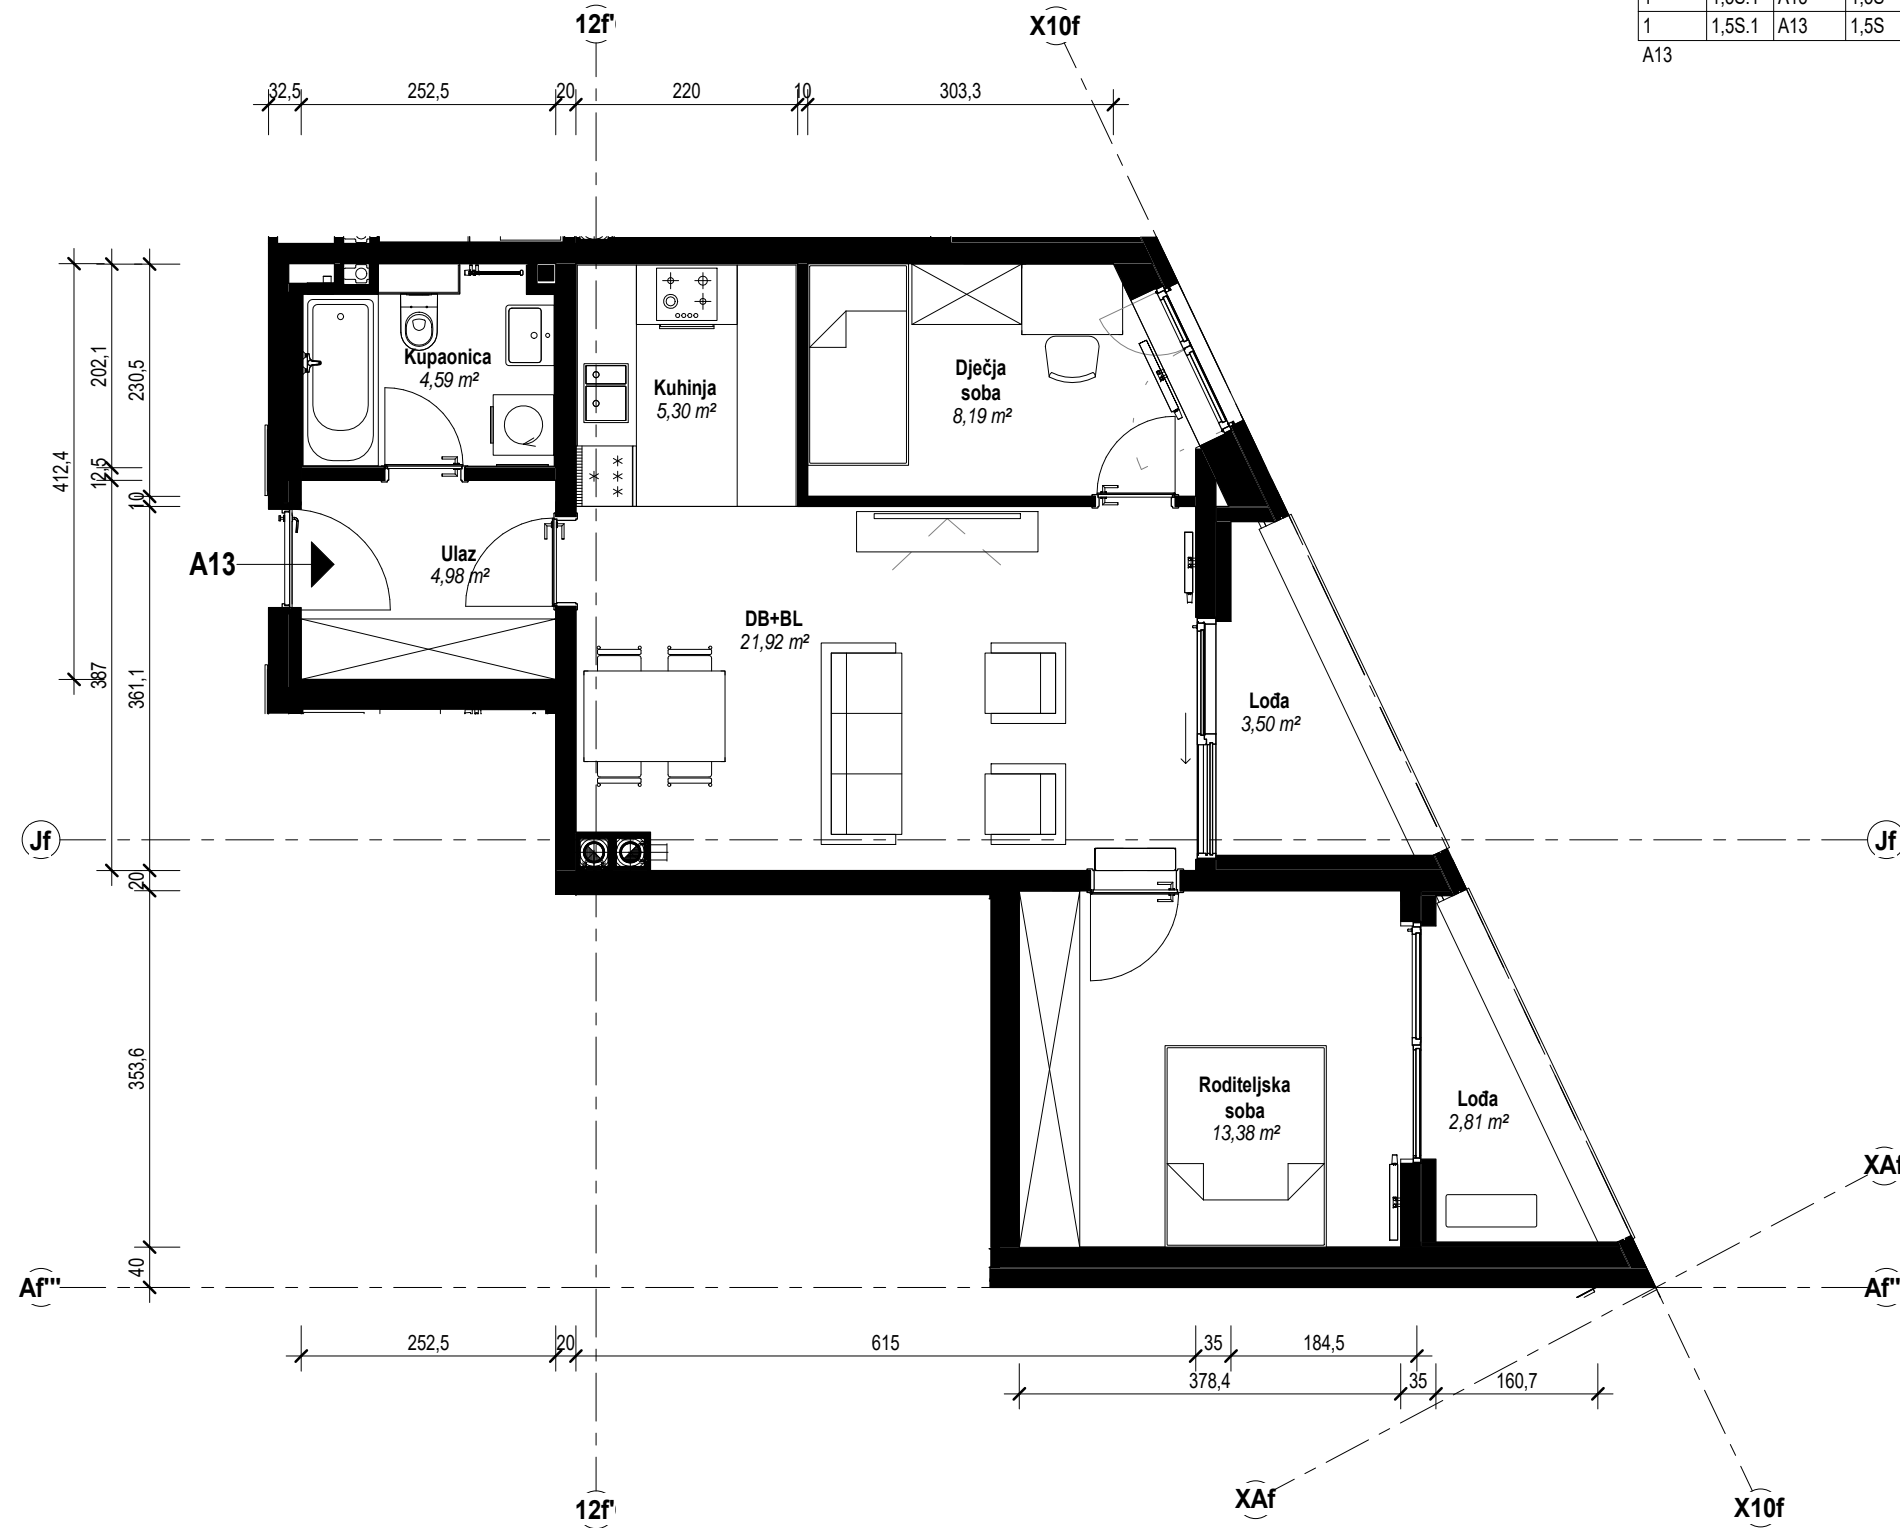

NAPOMENA:
s danom objave ovog nacrtu svi stanovi i poslovni prostori, kao i pripadajuće instalacije su još uvijek u procesu razrade i ishođenja potrebnih dozvola i može doći do manjih odstupanja u odnosu na prikazano stanje u površini, razmješčaju prostorija, otvora na pročeljima, instalacijskim vertikalama i slično



Arhitektura minimal d.o.o.
www.a-minimal.hr

ZONA Stanovanje

www.zonastanovanje.com
info@zonastanovanje.com

STAN A13

Katalog stanova

M 1 : 75

0 1m



LIST

KA-AR-A13