


KA_NP - Stan A52

Kat ulaza u stan	Tip stana	Oznaka stana	Sobnost stana	Broj prostorije	Naziv prostorije	P (m2)	Koeficijent	P reducirano (m2)
5	3S.4	A52	3S	A52.1	Ulaz	11,03	1	11,03
5	3S.4	A52	3S	A52.2	Kupaonica	4,29	1	4,29
5	3S.4	A52	3S	A52.3	Dječja soba	12,63	1	12,63
5	3S.4	A52	3S	A52.4	Dječja soba	12,26	1	12,26
5	3S.4	A52	3S	A52.5	Roditeljska soba	11,53	1	11,53
5	3S.4	A52	3S	A52.6	Kupaonica	3,59	1	3,59
5	3S.4	A52	3S	A52.7	Garderoba	4,67	1	4,67
5	3S.4	A52	3S	A52.8	Kuhinja	6,17	1	6,17
5	3S.4	A52	3S	A52.9	DB+BL	26,79	1	26,79
5	3S.4	A52	3S	A52.10	Radni prostor	7,07	1	7,07
5	3S.4	A52	3S	A52.11	Lođa	9,04	0,75	6,78
5	3S.4	A52	3S	A52.12	Terasa	12,11	0,25	3,03
A52						121,18		109,84

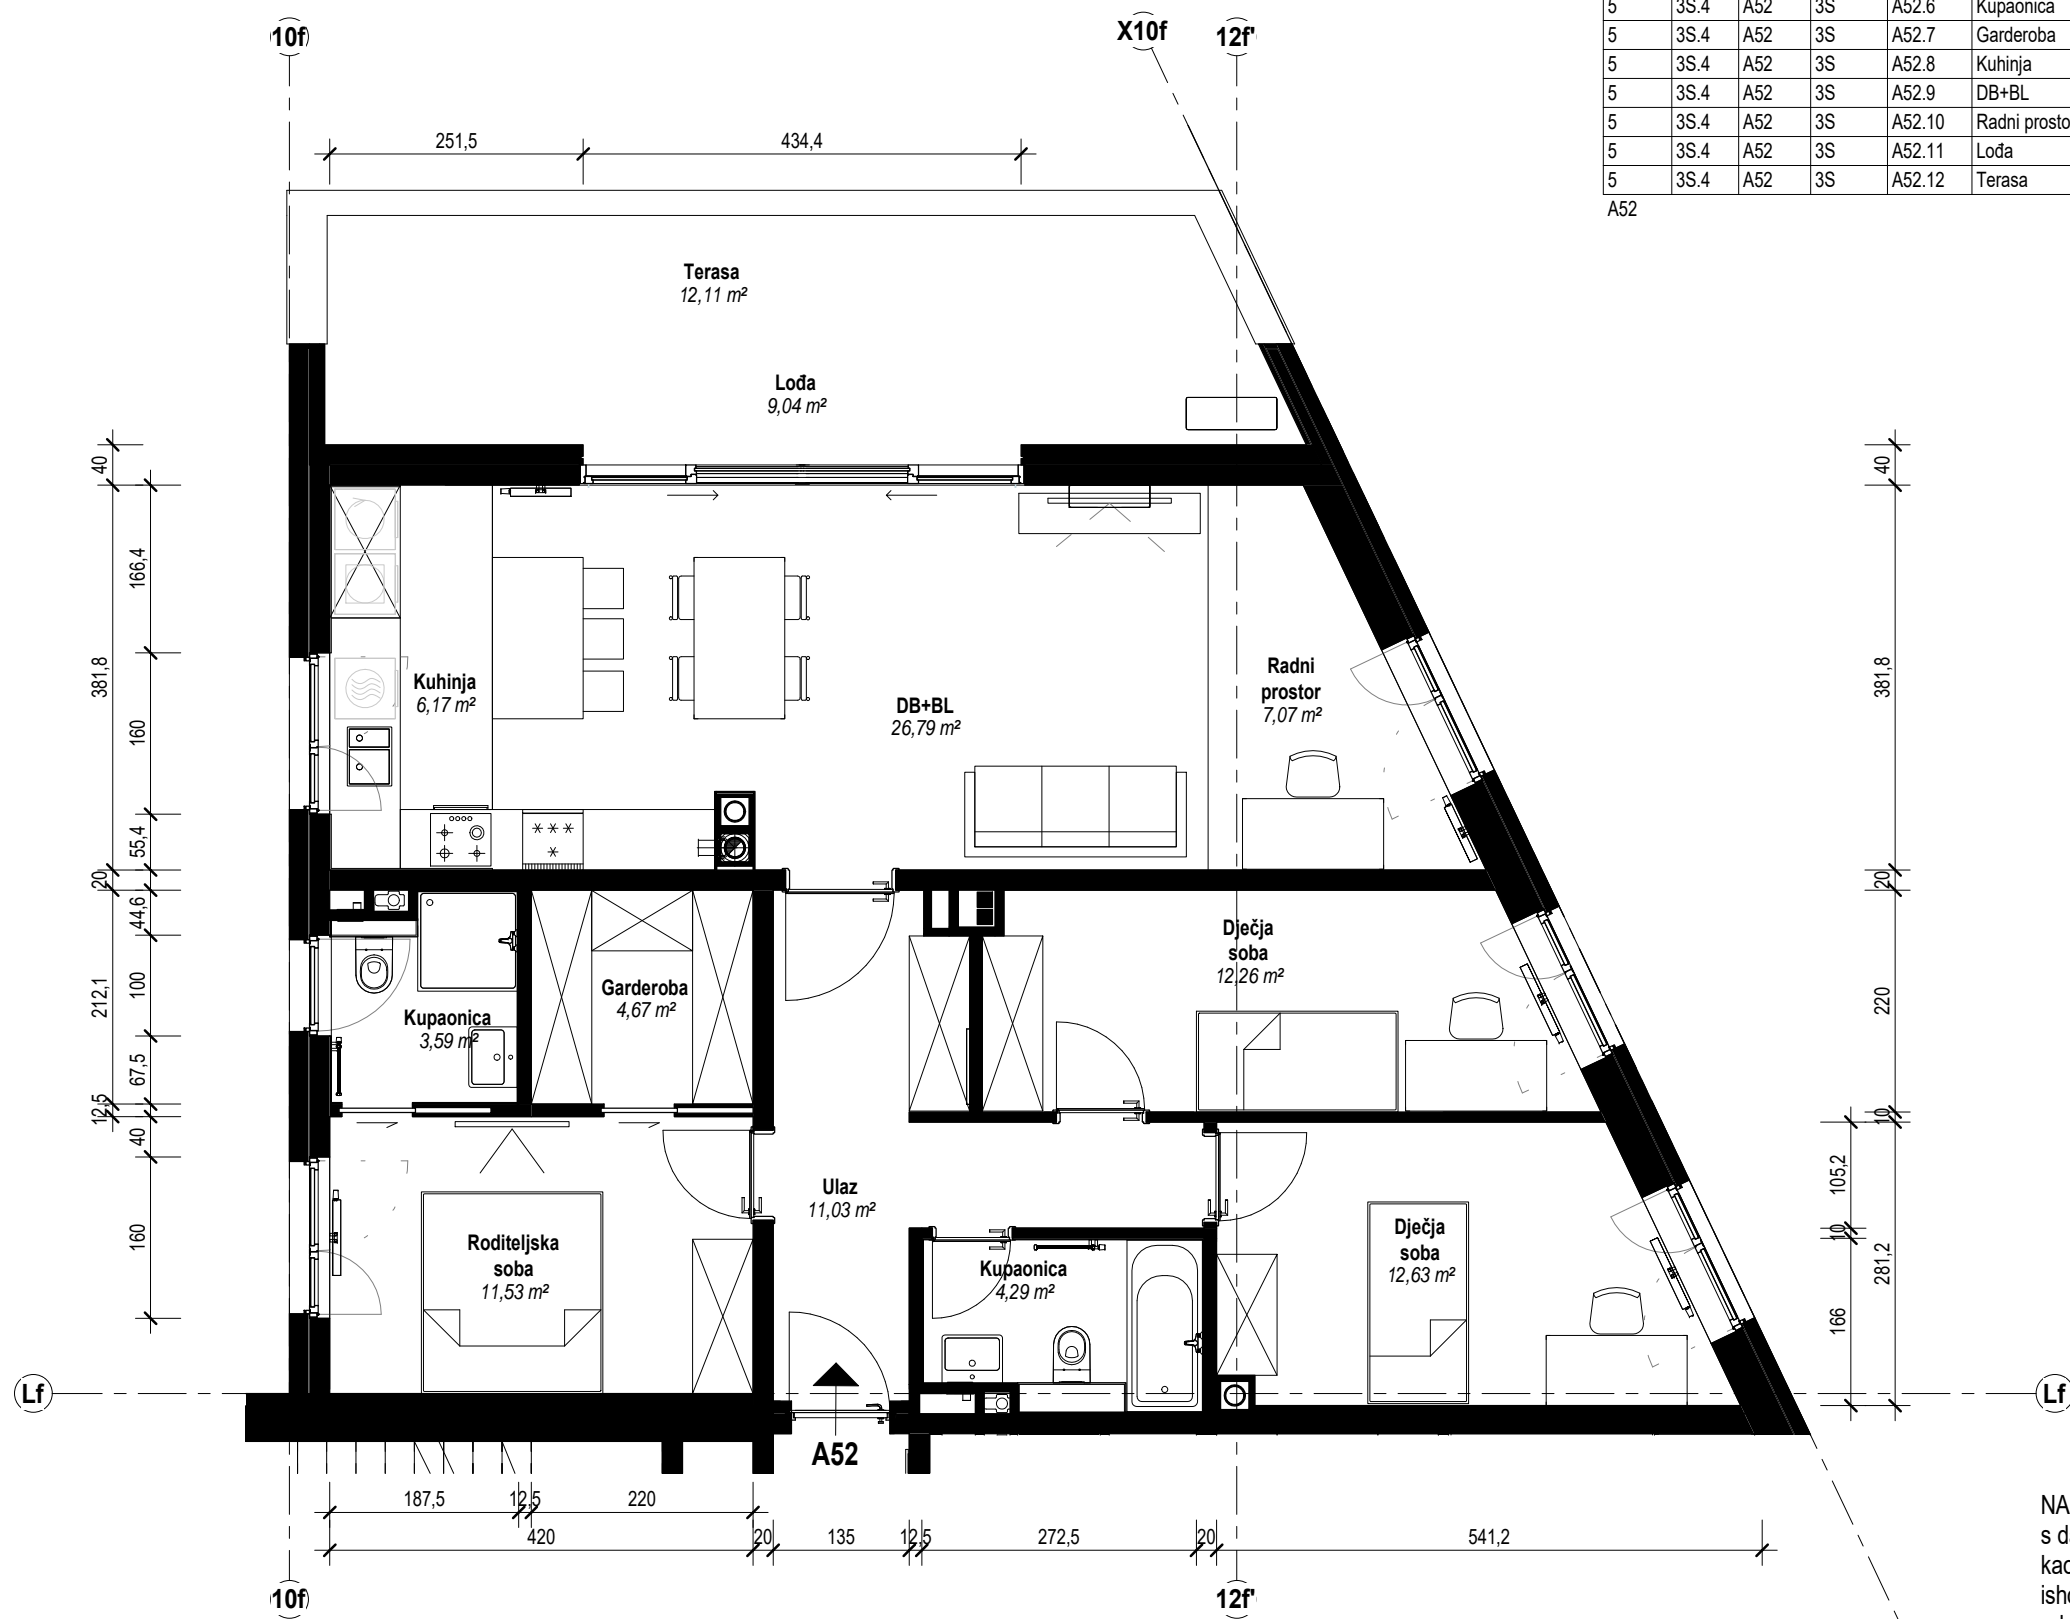

NAPOMENA:
s danom objave ovog nacrtu svi stanovi i poslovni prostori, kao i pripadajuće instalacije su još uvijek u procesu razrade i ishođenja potrebnih dozvola i može doći do manjih odstupanja u odnosu na prikazano stanje u površini, razmještaju prostorija, otvora na pročeljima, instalacijskim vertikalama i slično



Arhitektura minimal d.o.o.
www.a-minimal.hr


ZONA Stanovanje

www.zonastanovanje.com
info@zonastanovanje.com

STAN A52

Katalog stanova

M 1 : 75

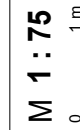

LIST

KA-AR-A52