


KA\_NP - Stan A71

Kat ulaza u stan	Tip stana	Oznaka stana	Sobnost stana	Broj prostorije	Naziv prostorije	P ( m2)	Koeficijent	P reducirano (m2)
7	3S.2'	A71	3S'	A71.1	WC	2,15	1	2,15
7	3S.2'	A71	3S'	A71.2	Ulaz	5,94	1	5,94
7	3S.2'	A71	3S'	A71.3	Izba	0,94	1	0,94
7	3S.2'	A71	3S'	A71.4	DB+BL	18,76	1	18,76
7	3S.2'	A71	3S'	A71.5	Kuhinja	6,82	1	6,82
7	3S.2'	A71	3S'	A71.6	Hodnik	4,77	1	4,77
7	3S.2'	A71	3S'	A71.7	Kupaonica	5,22	1	5,22
7	3S.2'	A71	3S'	A71.8	Dječja soba	12,39	1	12,39
7	3S.2'	A71	3S'	A71.9	Dječja soba	12,77	1	12,77
7	3S.2'	A71	3S'	A71.10	Roditeljska soba	10,31	1	10,31
7	3S.2'	A71	3S'	A71.11	Kupaonica	4,56	1	4,56
7	3S.2'	A71	3S'	A71.12	Loda	9,46	0,75	7,10

A71

94,09

91,73

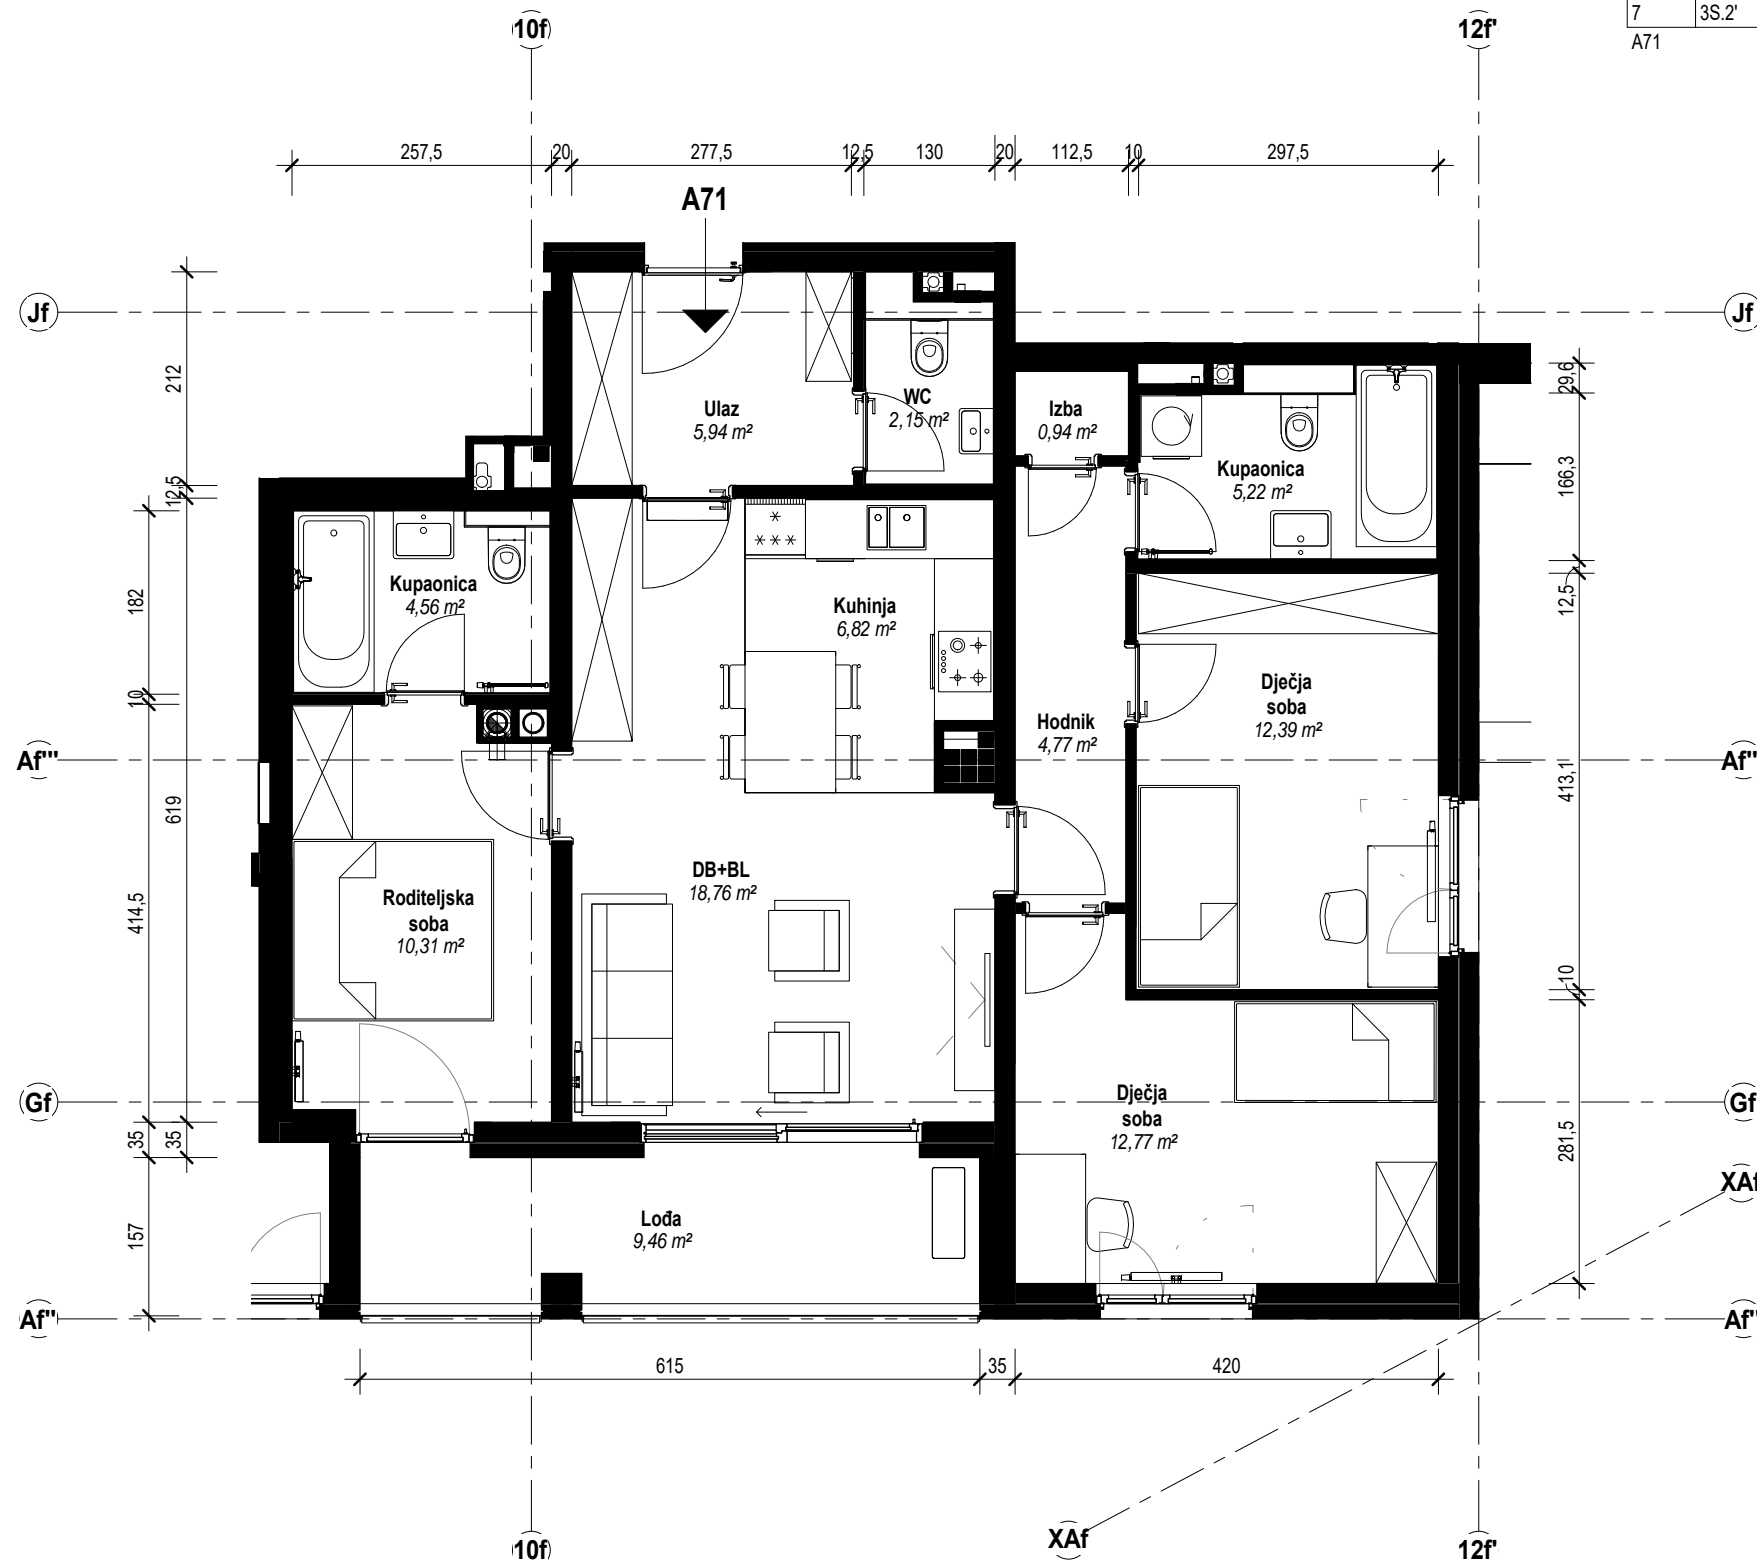

NAPOMENA:

s danom objave ovog nacrtu svi stanovi i poslovni prostori, kao i pripadajuće instalacije su još uvijek u procesu razrade i ishoda potrebnih dozvola i može doći do manjih odstupanja u odnosu na prikazano stanje u površini, razmještanju prostorija, otvora na pročeljima, instalacijskim vertikalama i slično



Arhitektura minimal d.o.o.  
www.a-minimal.hr

ZONA Stanovanje

www.zonastanovanje.com  
info@zonastanovanje.com

STAN A71

Katalog stanova

M 1 : 75

0 1m



LIST

KA-AR-A71