


KA_NP - Stan B19

Kat ulaza u stan	Tip stana	Oznaka stana	Sobnost stana	Broj prostorije	Naziv prostorije	P (m2)	Koeficijent	P reducirano (m2)
1	1S.2m	B19	1S	B19.1	Hodnik	3,34	1	3,34
1	1S.2m	B19	1S	B19.2	Kupaonica	5,53	1	5,53
1	1S.2m	B19	1S	B19.3	Spavaća soba	11,61	1	11,61
1	1S.2m	B19	1S	B19.4	DB+BL+KH	27,28	1	27,28
1	1S.2m	B19	1S	B19.5	Lođa	5,52	0,75	4,14
1	1S.2m	B19	1S	B19.6	Terasa	12,53	0,25	3,13
1	1S.2m	B19	1S	B19.7	Zeleni krov	12,28	0,1	1,23
B19						78,09		56,26

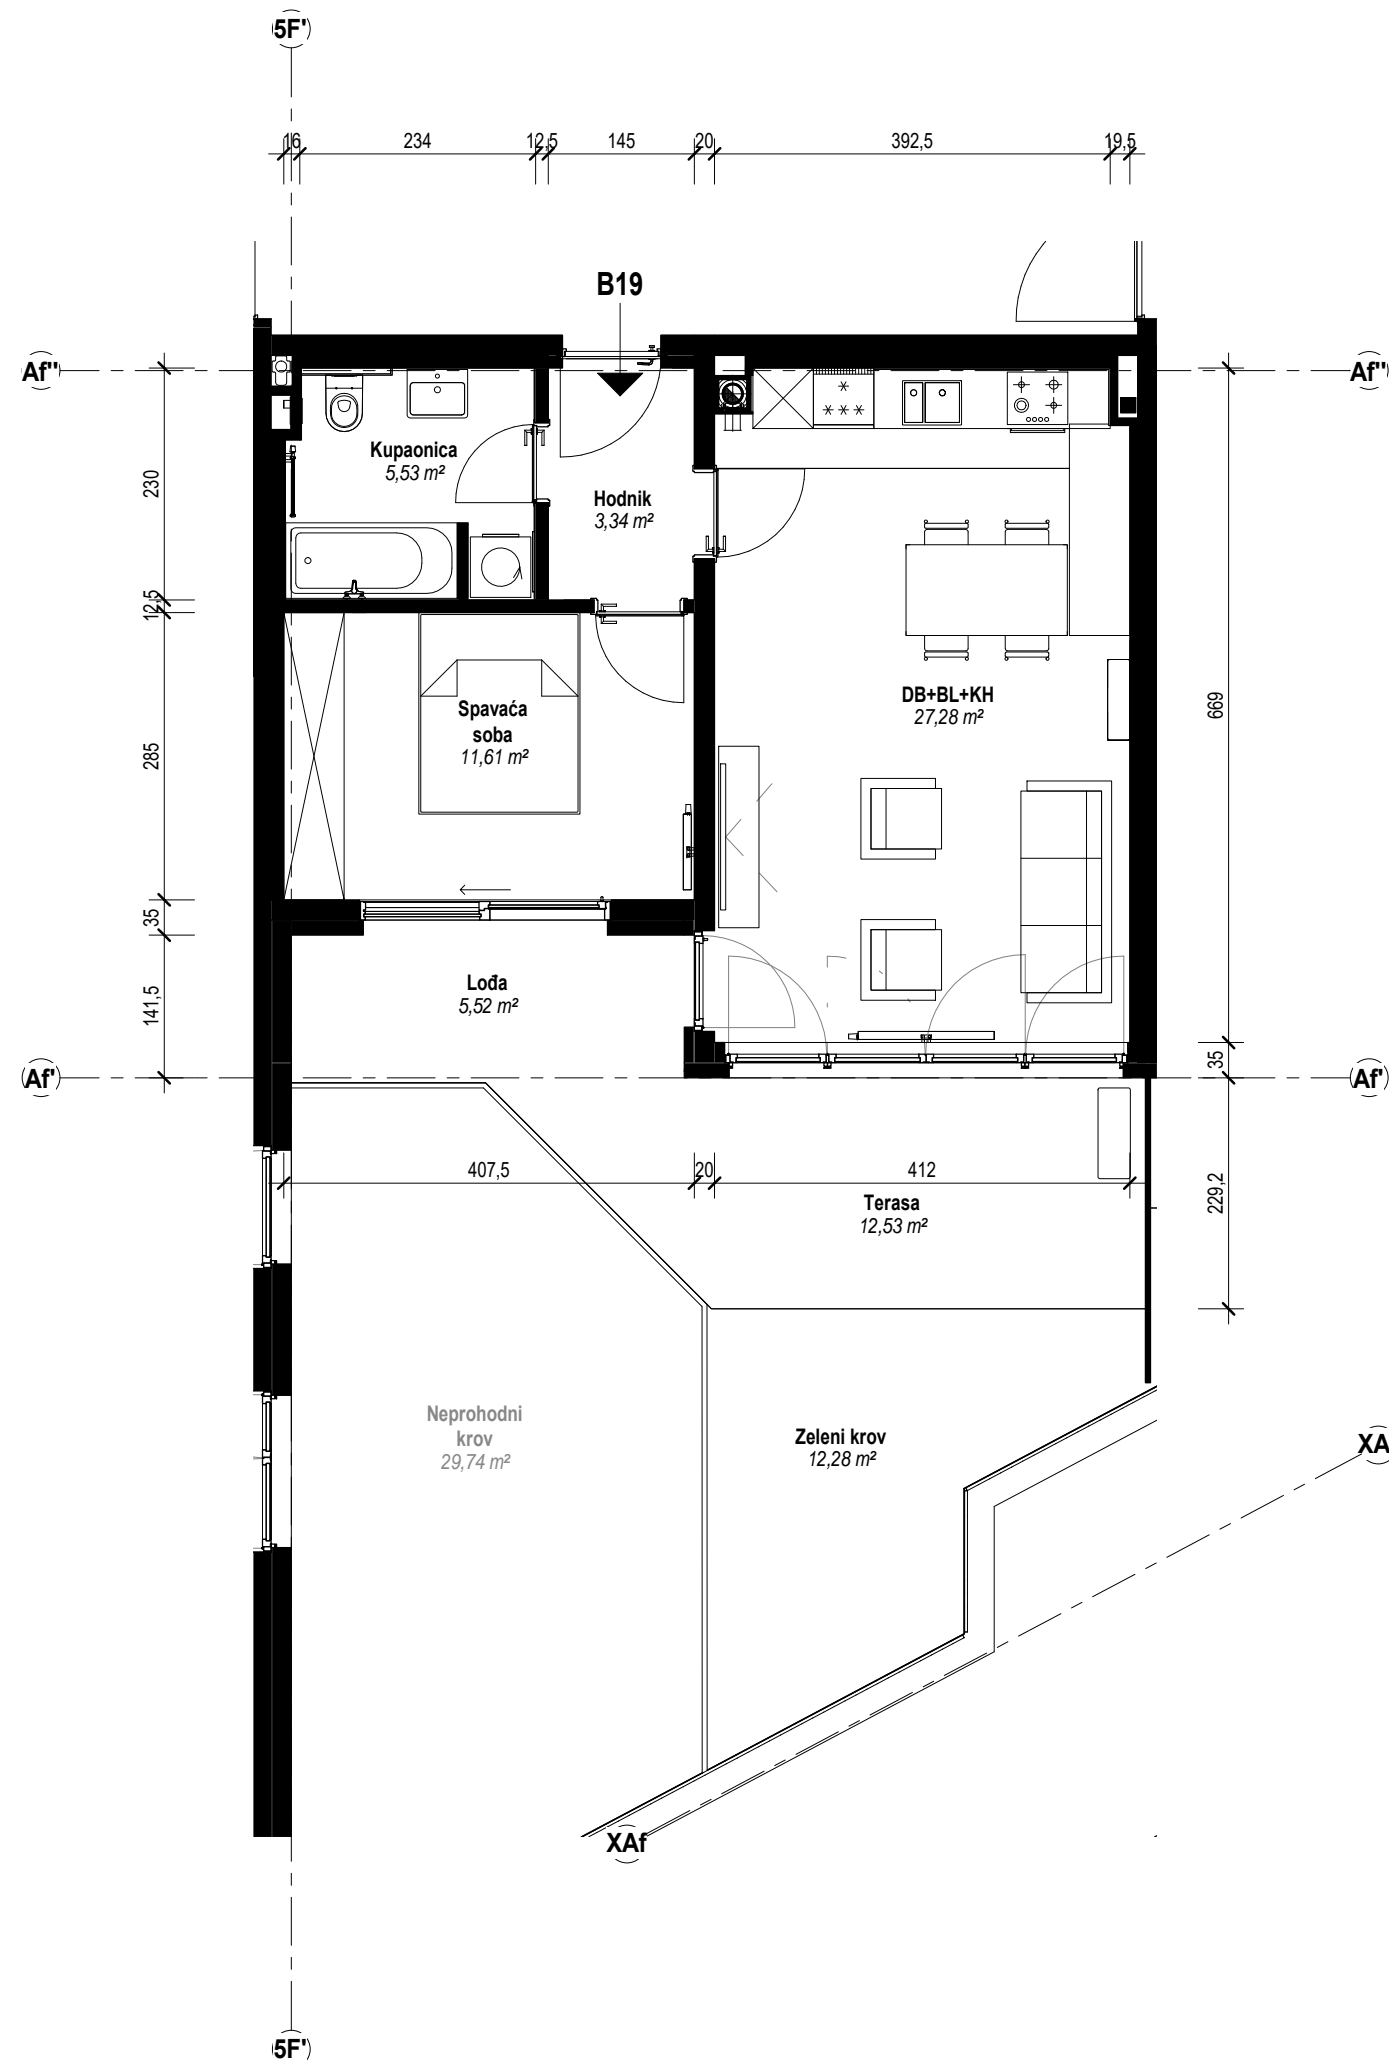

Arhitektura minimal d.o.o.
www.a-minimal.hr

ZONA Stanovanje

www.zonastanovanje.com
info@zonastanovanje.com

STAN B19

M 1 : 75
0 1m



NAPOMENA:

s danom objave ovog nacrtu svi stanovi i poslovni prostori, kao i pripadajuće instalacije su još uvijek u procesu razrade i ishoda potrebnih dozvola i može doći do manjih odstupanja u odnosu na prikazano stanje u površini, razmještanju prostorija, otvora na pročeljima, instalacijskim vertikalama i slično

LIST

KA-AR-B19