



Arhitektura minimal d.o.o.
www.a-minimal.hr

ZONA Stanovanje

www.zonastanovanje.com
info@zonastanovanje.com

STAN B30

Katalog stanova


M 1 : 75

0 1m

LIST

KA-AR-B30

KA_NP - Stan B30								
Kat ulaza u stan	Tip stana	Oznaka stana	Sobnost stana	Broj prostorije	Naziv prostorije	P (m2)	Koeficijent	P reducirano (m2)
3	2S.1	B30	2S	B30.1	Ulaz	7,95	1	7,95
3	2S.1	B30	2S	B30.2	Kupaonica	4,85	1	4,85
3	2S.1	B30	2S	B30.3	Kuhinja	6,97	1	6,97
3	2S.1	B30	2S	B30.4	Izba	1,82	1	1,82
3	2S.1	B30	2S	B30.5	DB+BL	23,35	1	23,35
3	2S.1	B30	2S	B30.6	Roditeljska soba	13,19	1	13,19
3	2S.1	B30	2S	B30.7	Dječja soba	11,39	1	11,39
3	2S.1	B30	2S	B30.8	Prohodni zeleni krov	57,44	0,25	14,36
3	2S.1	B30	2S	B30.9	WC	2,03	1	2,03
3	2S.1	B30	2S	B30.10	Natkrivena Terasa	14,83	0,5	7,42
B30						143,82		93,33

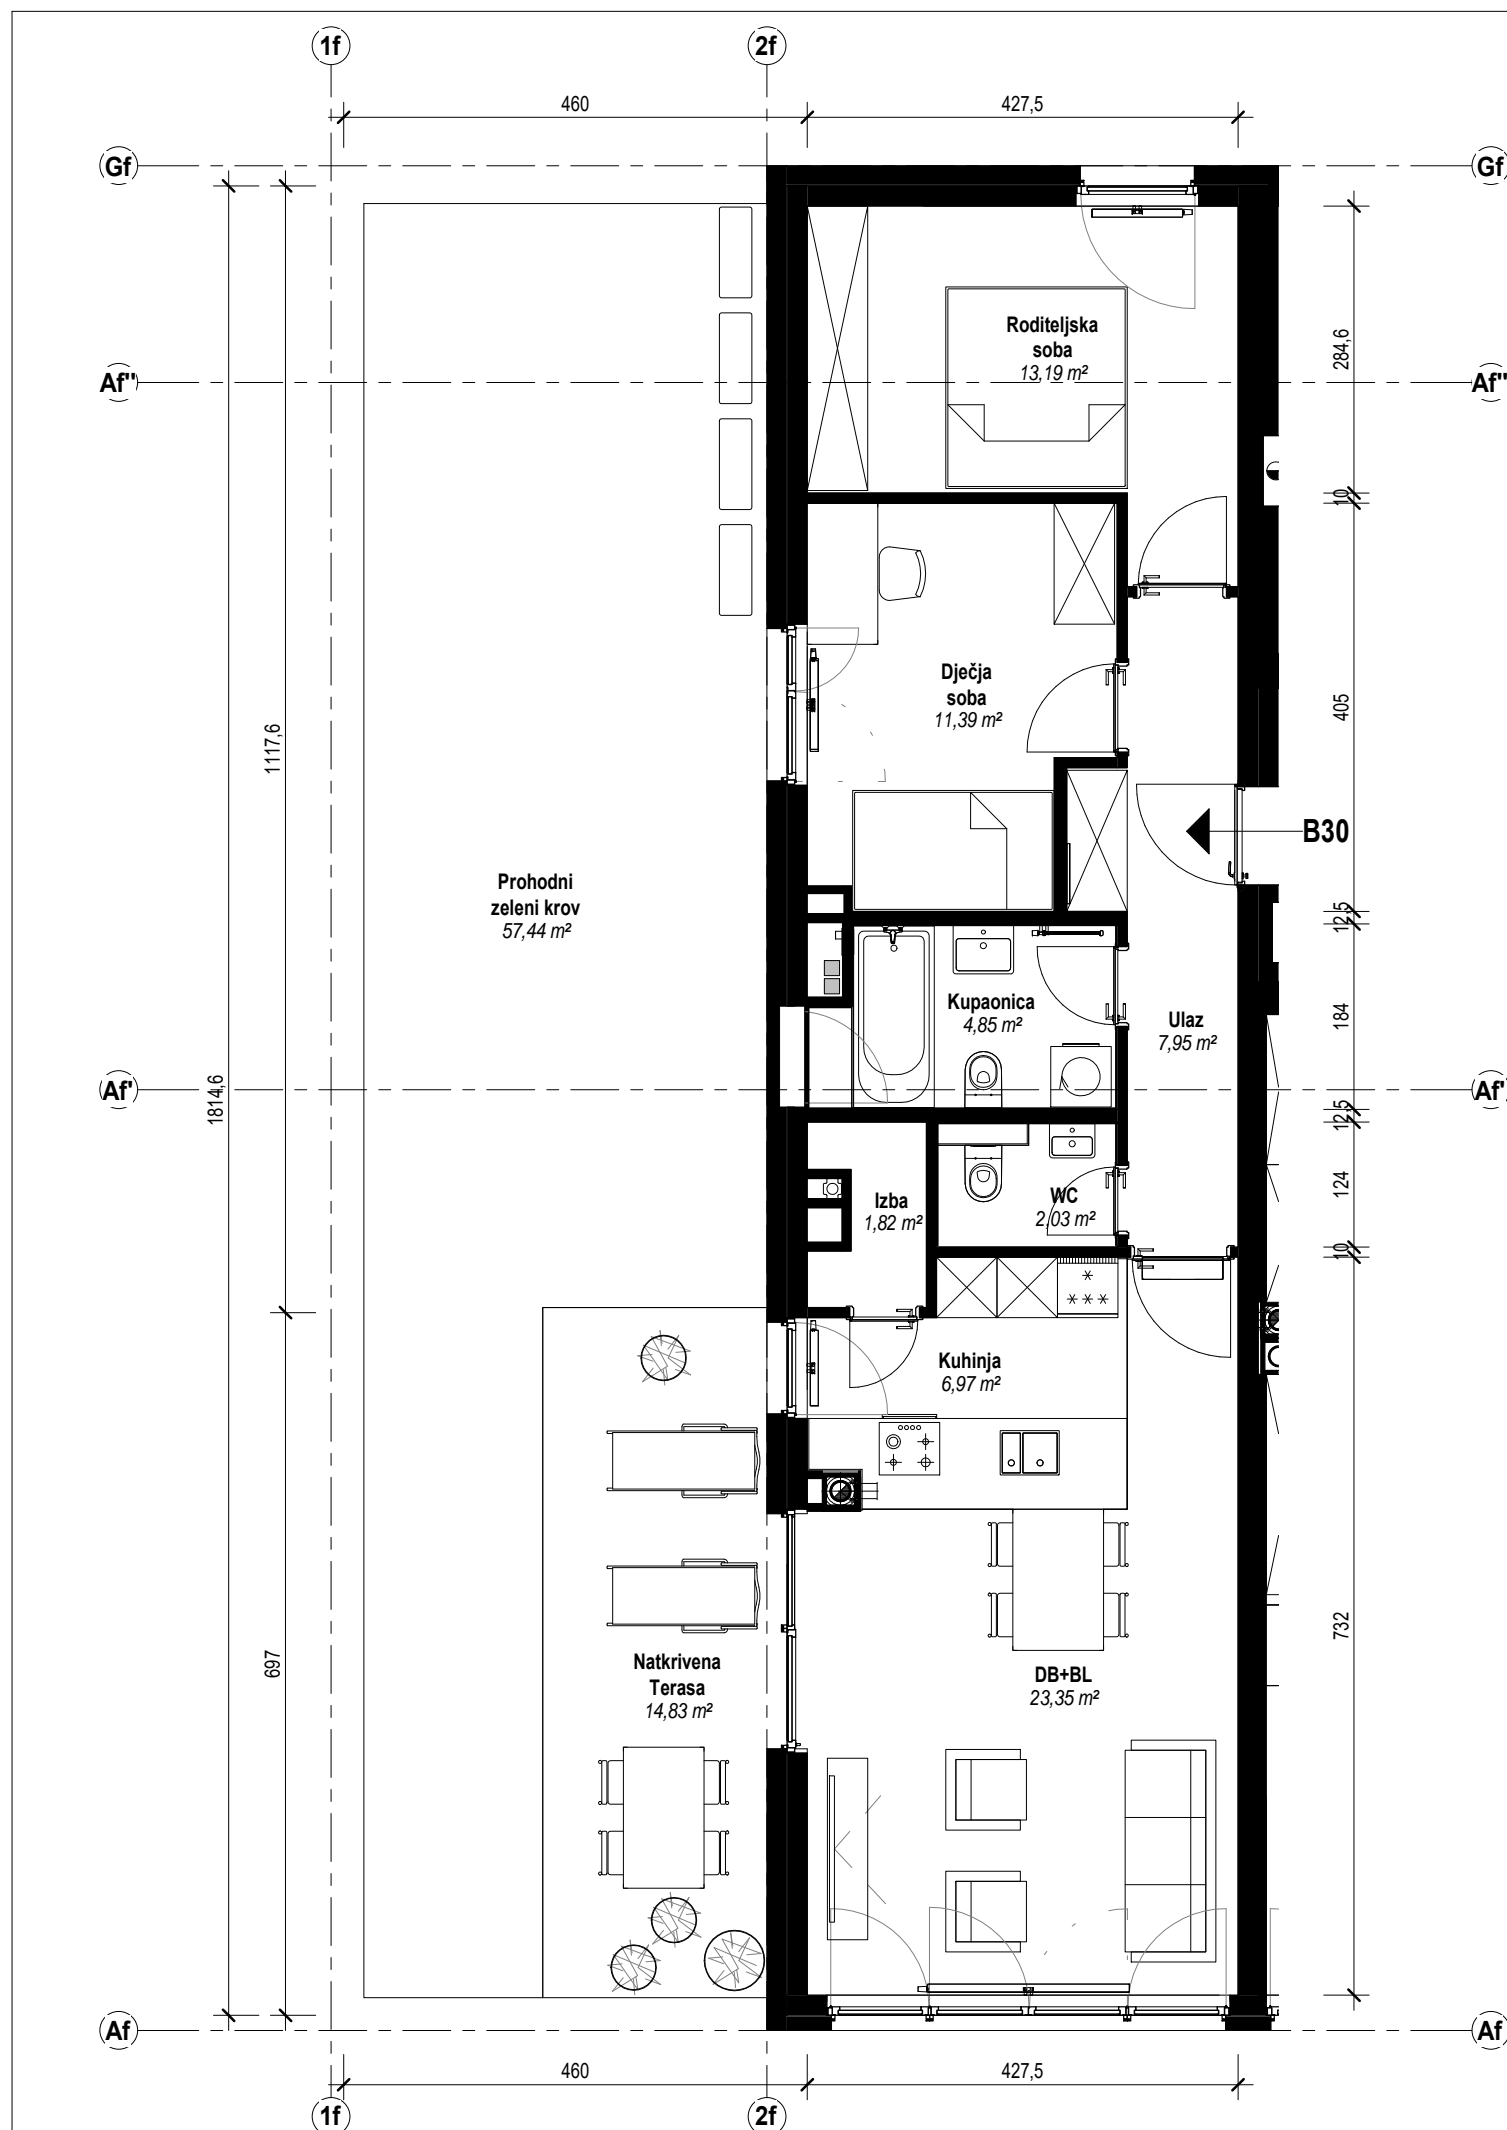

NAPOMENA:
s danom objave ovog nacrtu svi stanovi i poslovni prostori, kao i pripadajuće instalacije su još uvijek u procesu razrade i ishoda potrebnih dozvola i može doći do manjih odstupanja u odnosu na prikazano stanje u površini, razmještanju prostorija, otvora na pročeljima, instalacijskim vertikalama i slično