


KA_NP - Stan B63

| Kat ulaza u stan | Tip stana | Oznaka stana | Sobnost stana | Broj prostorije | Naziv prostorije | P (m ²) | Koeficijent | P reducirano (m ²) |
|------------------|-----------|--------------|---------------|-----------------|------------------|---------------------|-------------|--------------------------------|
| 6 | 4S.1 | B63 | 4S | B63.1 | Hodnik | 8,71 | 1 | 8,71 |
| 6 | 4S.1 | B63 | 4S | B63.2 | WC | 3,03 | 1 | 3,03 |
| 6 | 4S.1 | B63 | 4S | B63.3 | Kuhinja | 4,40 | 1 | 4,40 |
| 6 | 4S.1 | B63 | 4S | B63.5 | DB+BL | 25,58 | 1 | 25,58 |
| 6 | 4S.1 | B63 | 4S | B63.6 | Lođa | 5,52 | 0,75 | 4,14 |
| 6 | 4S.1 | B63 | 4S | B63.7 | Dječja soba | 8,73 | 1 | 8,73 |
| 6 | 4S.1 | B63 | 4S | B63.8 | Dječja soba | 9,01 | 1 | 9,01 |
| 6 | 4S.1 | B63 | 4S | B63.9 | Roditeljska soba | 12,79 | 1 | 12,79 |
| 6 | 4S.1 | B63 | 4S | B63.10 | Dječja soba | 11,33 | 1 | 11,33 |
| 6 | 4S.1 | B63 | 4S | B63.11 | Kupaonica | 4,53 | 1 | 4,53 |
| B63 | | | | | | 93,63 | | 92,25 |

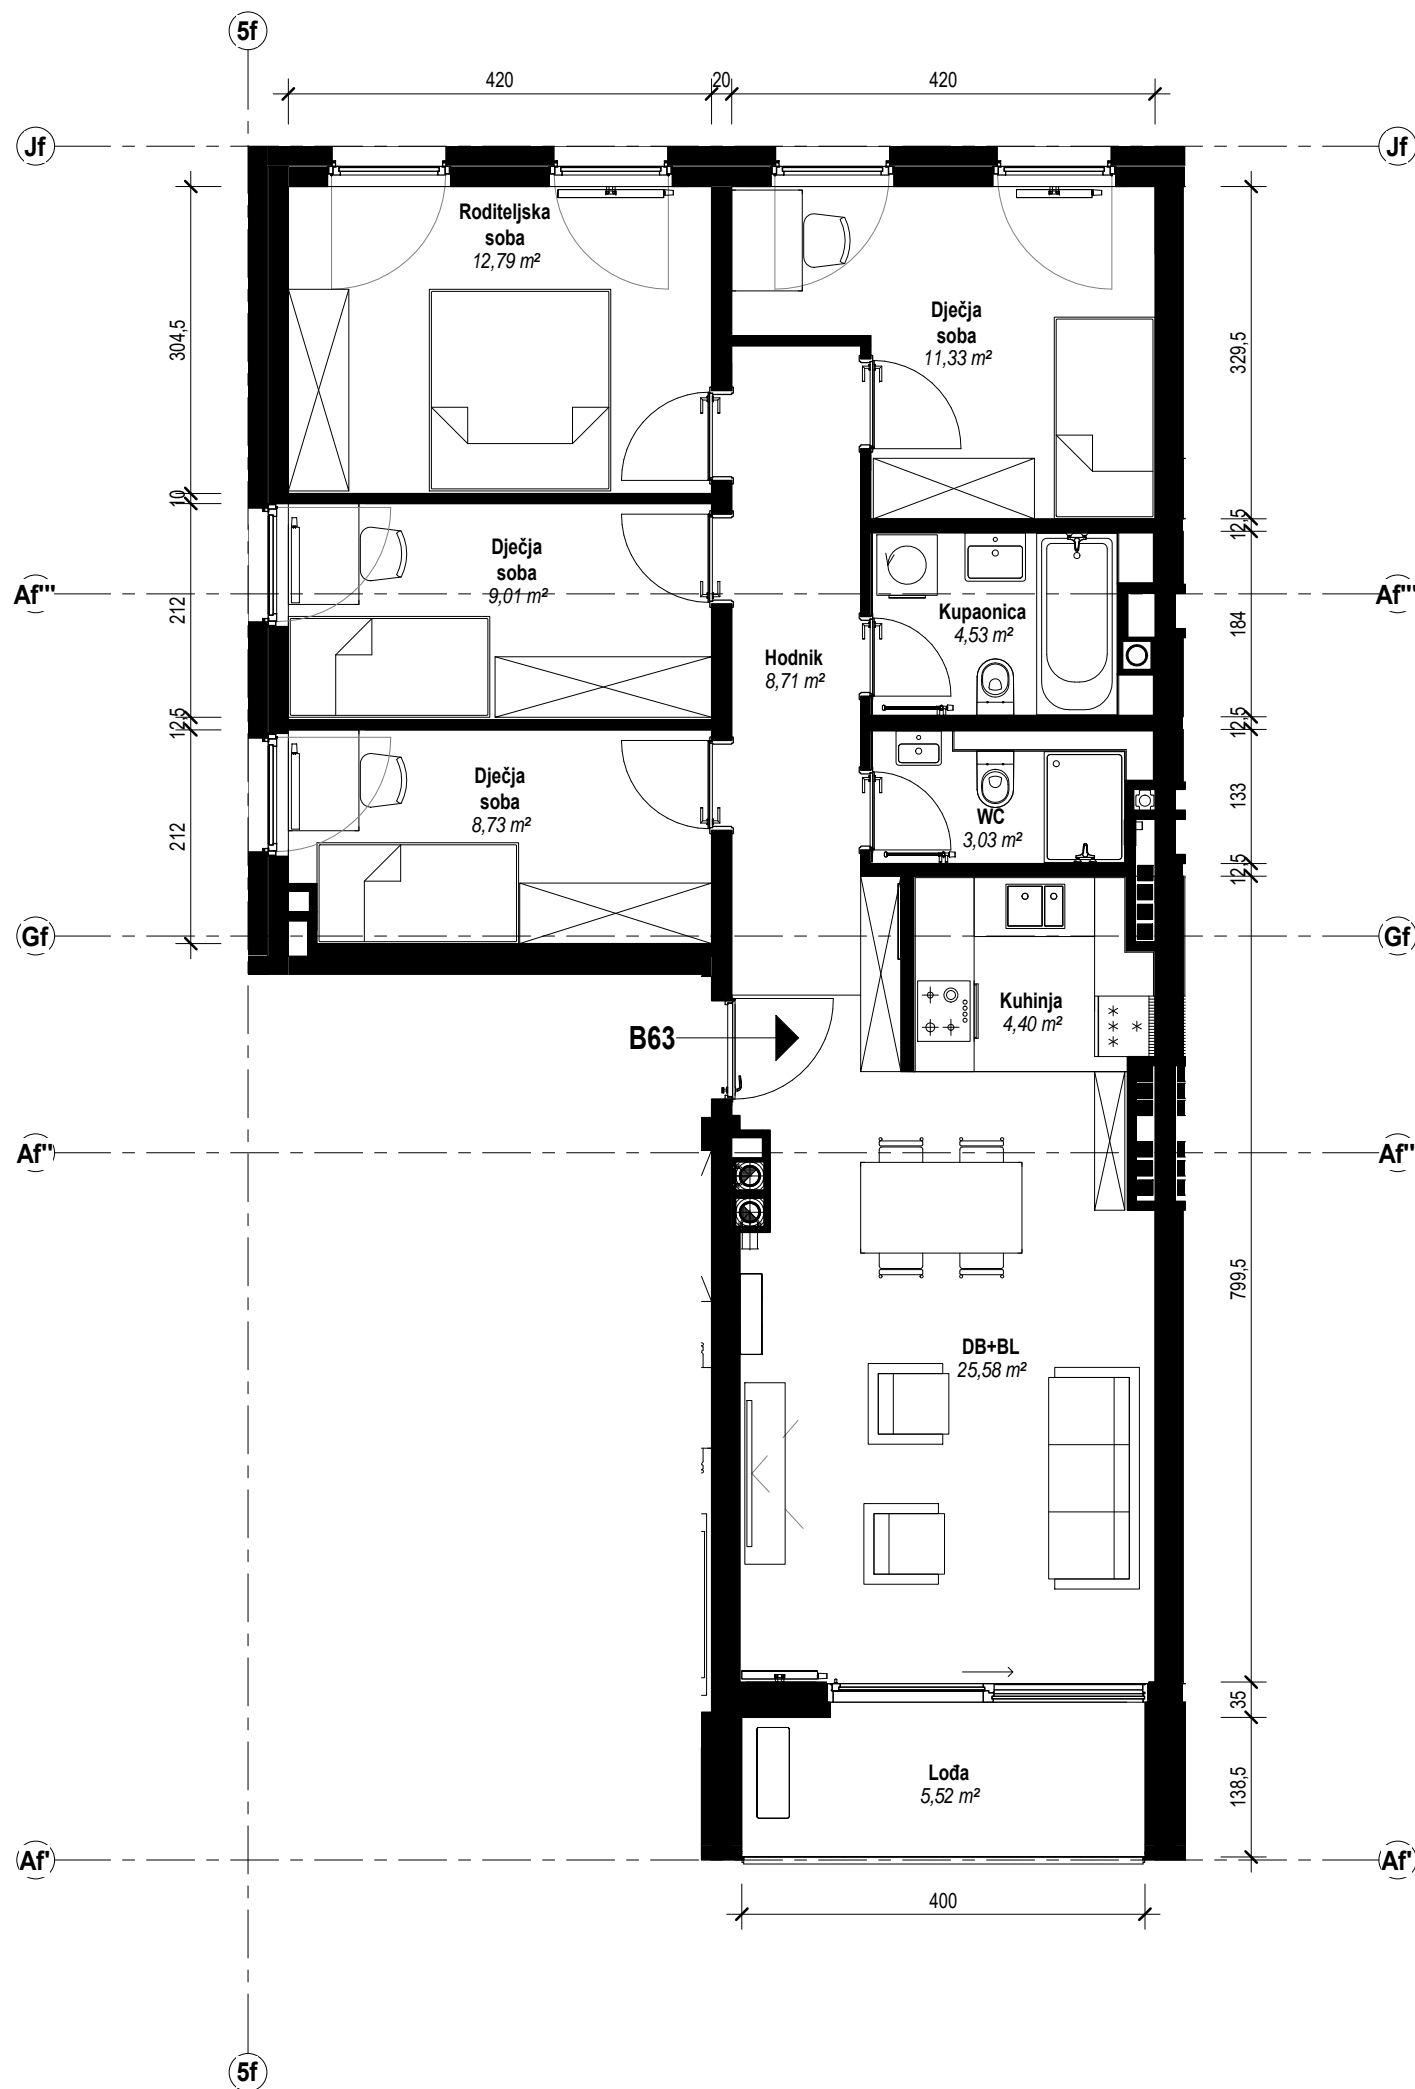

NAPOMENA:

s danom objave ovog nacrtu svi stanovi i poslovni prostori, kao i pripadajuće instalacije su još uvijek u procesu razrade i ishođenja potrebnih dozvola i može doći do manjih odstupanja u odnosu na prikazano stanje u površini, razmještau prostorija, otvora na pročeljima, instalacijskim vertikalama i slično



Arhitektura minimal d.o.o.
www.a-minimal.hr

ZONA Stanovanje

www.zonastanovanje.com
info@zonastanovanje.com

STAN B63

Katalog stanova

M 1 : 75

0 1m



LIST

KA-AR-B63